


◆ BÖLCSŐDE MINTATERV KATALÓGUS - 01 KIS TELEK

BÖLCSŐDE KERT VÁZLATTERV

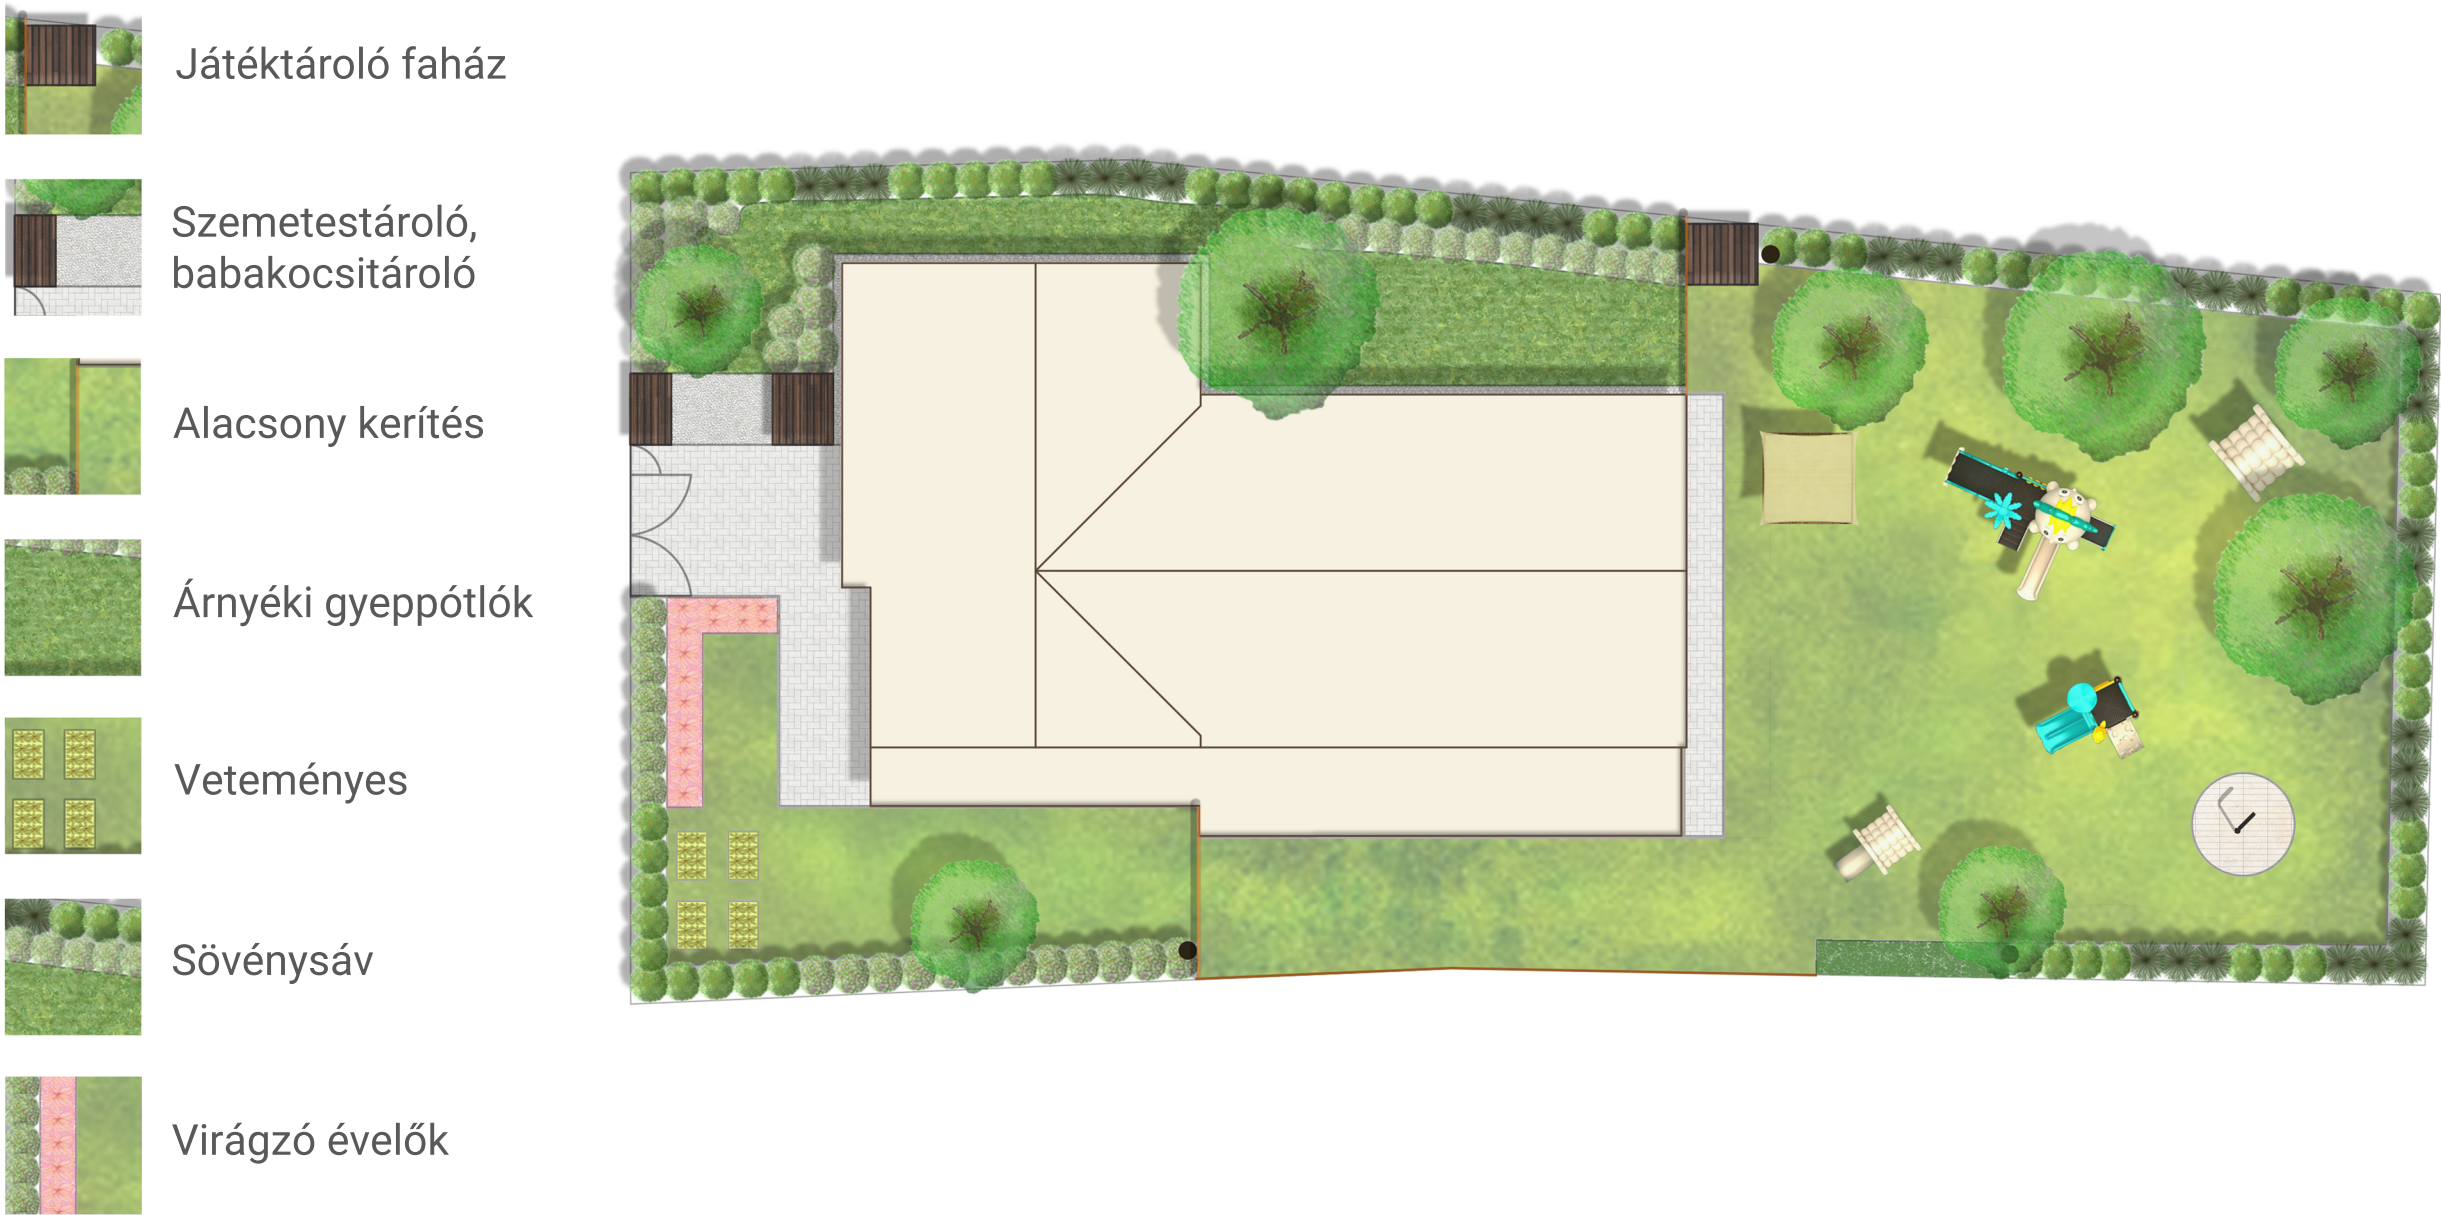

Játéktároló faház

Szemetestároló, babakocsitároló

Alacsony kerítés

Árnyéki gyeppótlók

Veteményes

Sövénysáv

Virágzó évelők

Díszfű ágyás

Babaház

Süllyesztett homokozó árnyékolóval

Csúszdatorony

Csőalagút

Párakapu

Vízkonnektor



Egítsük együtt Magyarországot!

MAGYARORSZÁG KORMÁNYA

Az Európai Unió finanszírozásával
NextGeneration EU



MINISZTERELNÖKSÉG

LECHNER TUDÁSKÖZPONT

MINISZTERELNÖKSÉG
CSALÁDKERT FELELŐS TÁRCA NEMZETI MINISZTER



BMTK2021 – 01

BÖLCSŐDE MINTATERV KATALÓGUS 2021

FELELŐS KIADÓ / RESPONSIBLE PUBLISHER



LECHNER TUDÁSKÖZPONT NONPROFIT KFT.

1111 Budapest, Budafoki út 59.
rrf@lechnerkozpont.hu

TERVINFORMÁCIÓ / PLAN INFORMATION

Bölcsőde kert vázlaterv

KERTÉPÍTÉSZET

1:250

2022. 02. 15.

szakág / discipline:
méretarány / scale:
dátum / date:

01